



## ÉLŐFÜVES PÁLYARÉTEGREND

- 2 cm vastag sport gypsőnyeg
- 15 cm vastag gyephordozó réteg
- 15 cm vastag szivárgó réteg
- pályatükör, tömörített teherbíró altalaj Trg= 85%

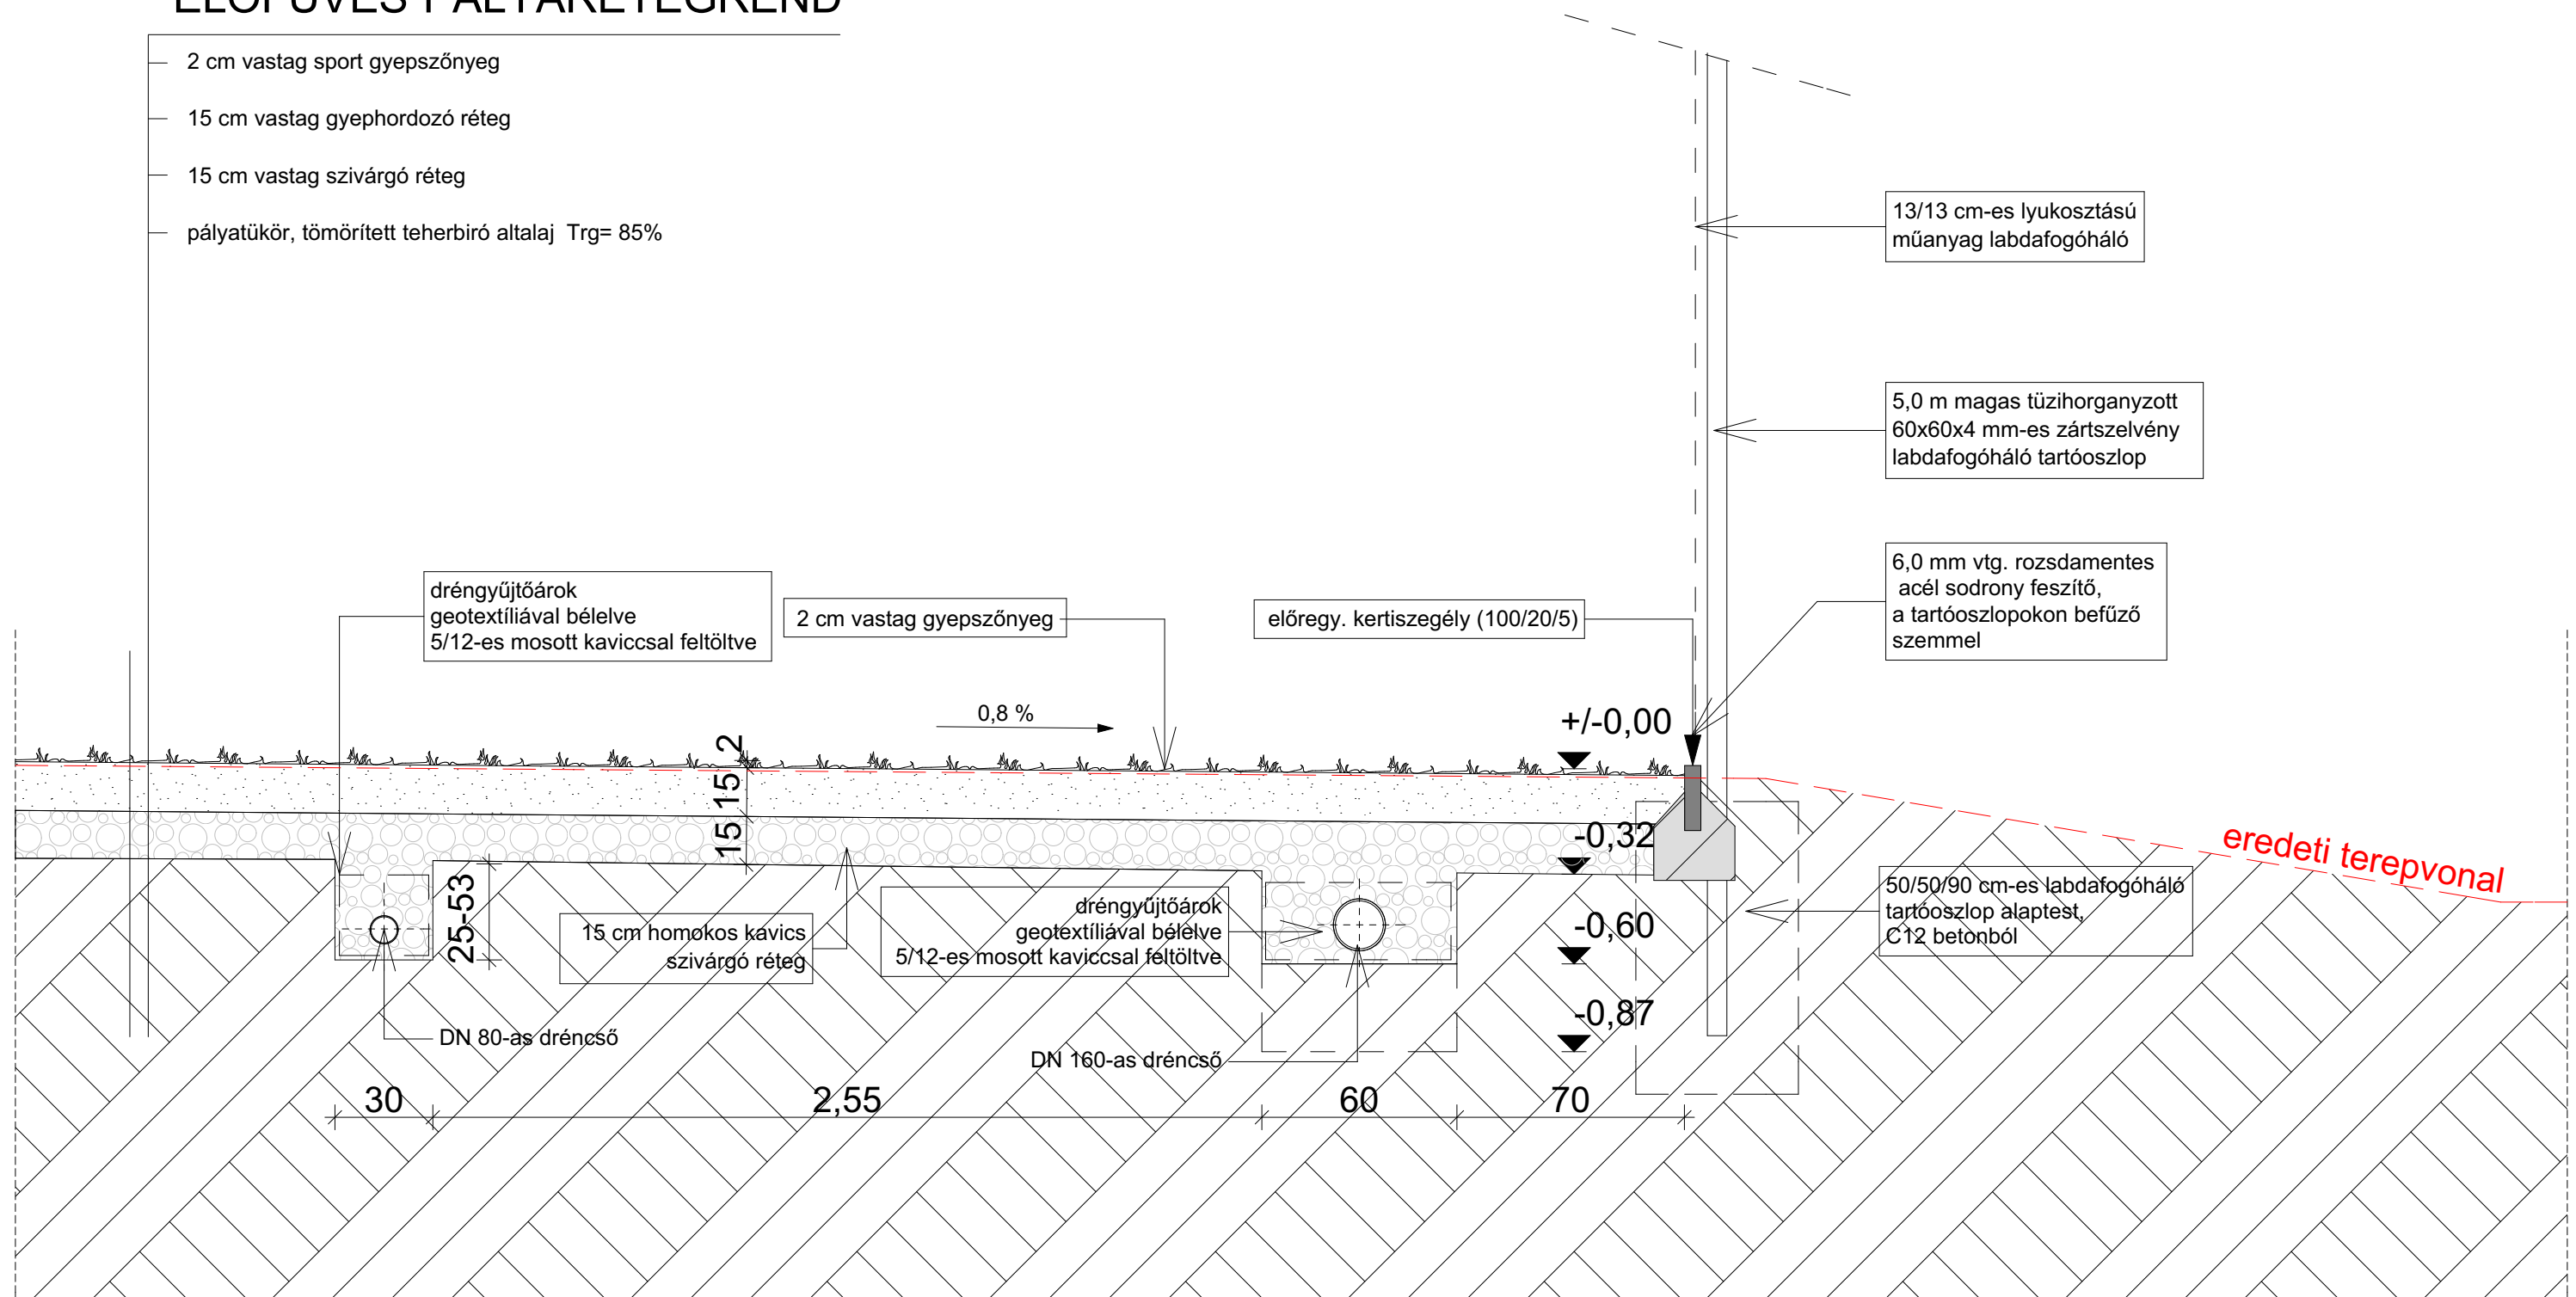

**Élőfű+szegélykő felső síkja:  $\pm 0,00 = 162,90$  m B.f.**

LÉTESÍTMÉNY : DVTK 68 x 105 (72 x 111) m élőfüves edzőpályák építése		TERV LAP : É1-4
MEGBÍZÓ : STRABAG Általános Építő Korlátolt Felelősségű Társaság 1117 Budapest, Gábor Dénes utca 2. /Infopark "D" épület/	HELYSZÍN: 3523 Miskolc, Andrásy út 61. Hrsz.: 21681/6	lapméret: A3 m=1:20 2019. 08. 15.
GENERÁL TERVEZŐ :  E-Sports Management kft. 1238 Budapest Csibuk utca 19. Kátai Tamás ügyv. +36/306838441	TERV: RÉSZLETTERV 1.	
	TERVFAJTA: KIVITELI TERV	