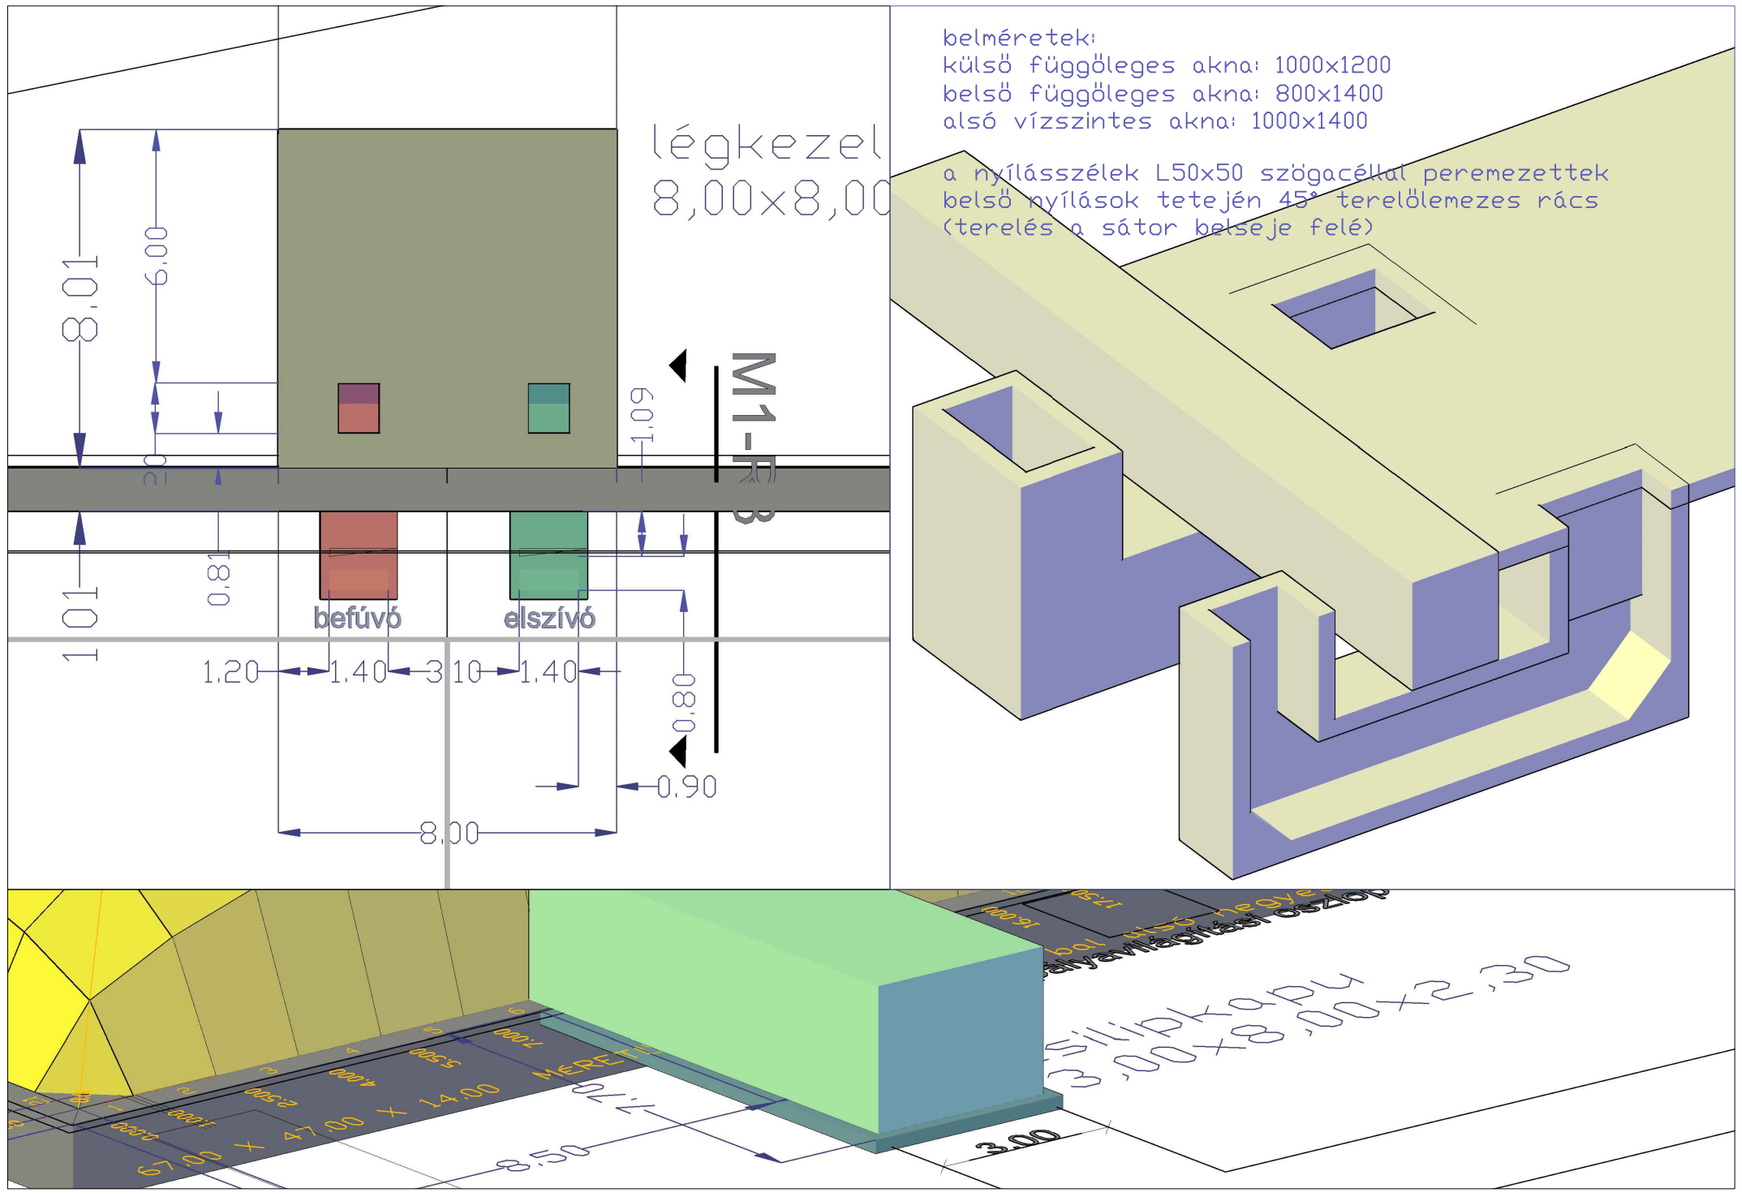

LÉTESÍTMÉNY :		TERVLAP : S-05
MEGBÍZÓ : STRABAG Általános Építő Korlátolt Felelősségű Társaság 1117 Budapest, Gábor Dénes utca 2. /Infopark "D" épület/	HELYSZÍN: 3523 Miskolc, Andrássy út 61. Hrsz.: 21681/6	
GENERÁL TERVEZŐ : E-SPORTS E-Sports Management kft. 1238 Budapest Csibuk utca 19. Kátai Tamás ügyv. +36/306838441	TERV: SÁTOR LÉGCSATORNA	lapméret: A3 m=
	TERVFAJTA: KIVITELI TERV	2019. 07. 24.